



- Rom for alt -

[illegible]

KKE

Klubbhus Skrim

Forprosjekt

Snitt

Tegningsdato :	Prosjektnr: 19021
-------------------	-----------------------------

Prosjektdato:	04.02.2020
---------------	------------


Tegnet av: bkf

Kontrollert av: ruh

Tegn.nr.:	Rev.nr:
-----------	---------


0_A_40_01

Målestokk:	1 : 100	(A3)
------------	----------------	------

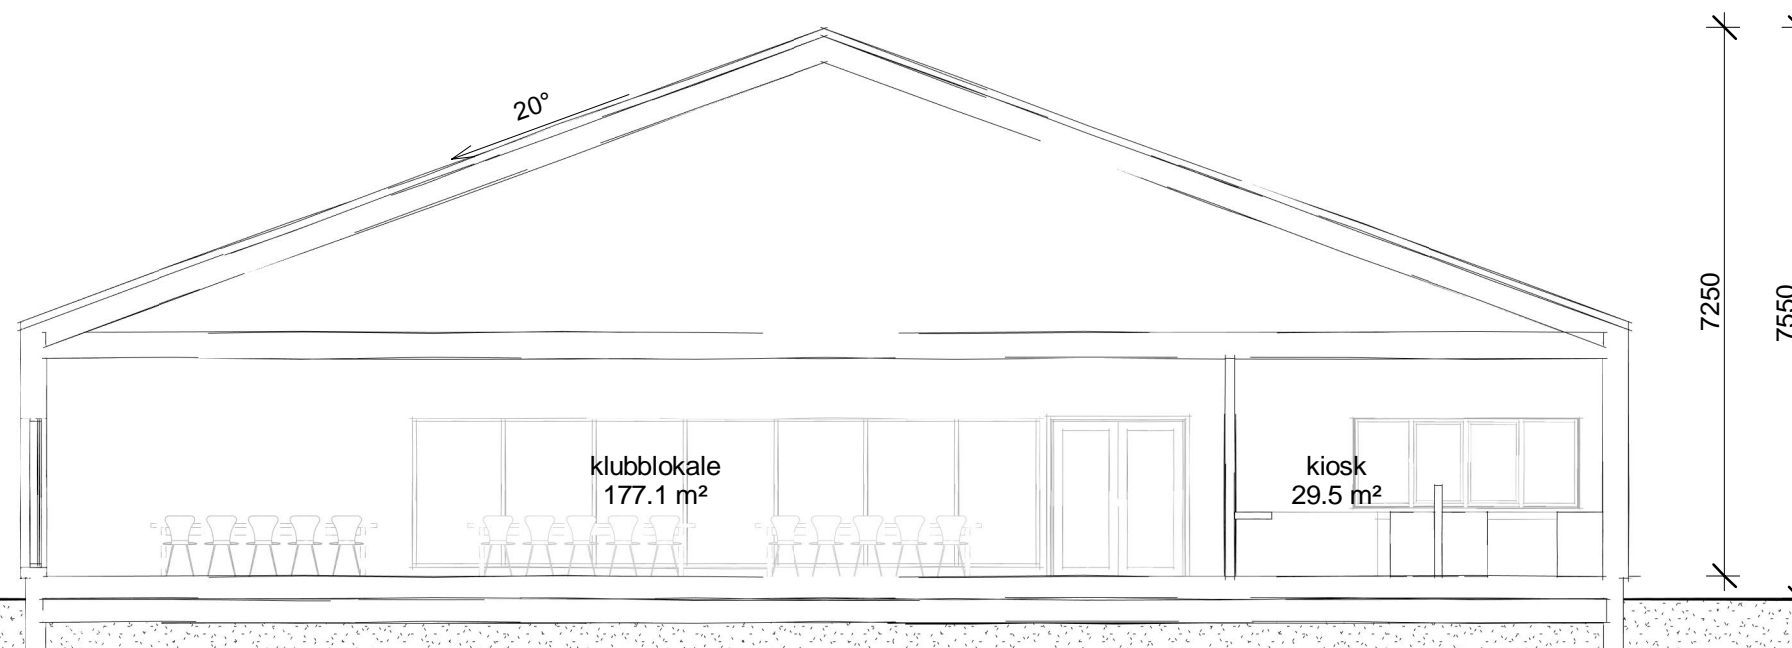


Snitt klubblokale

1 : 100

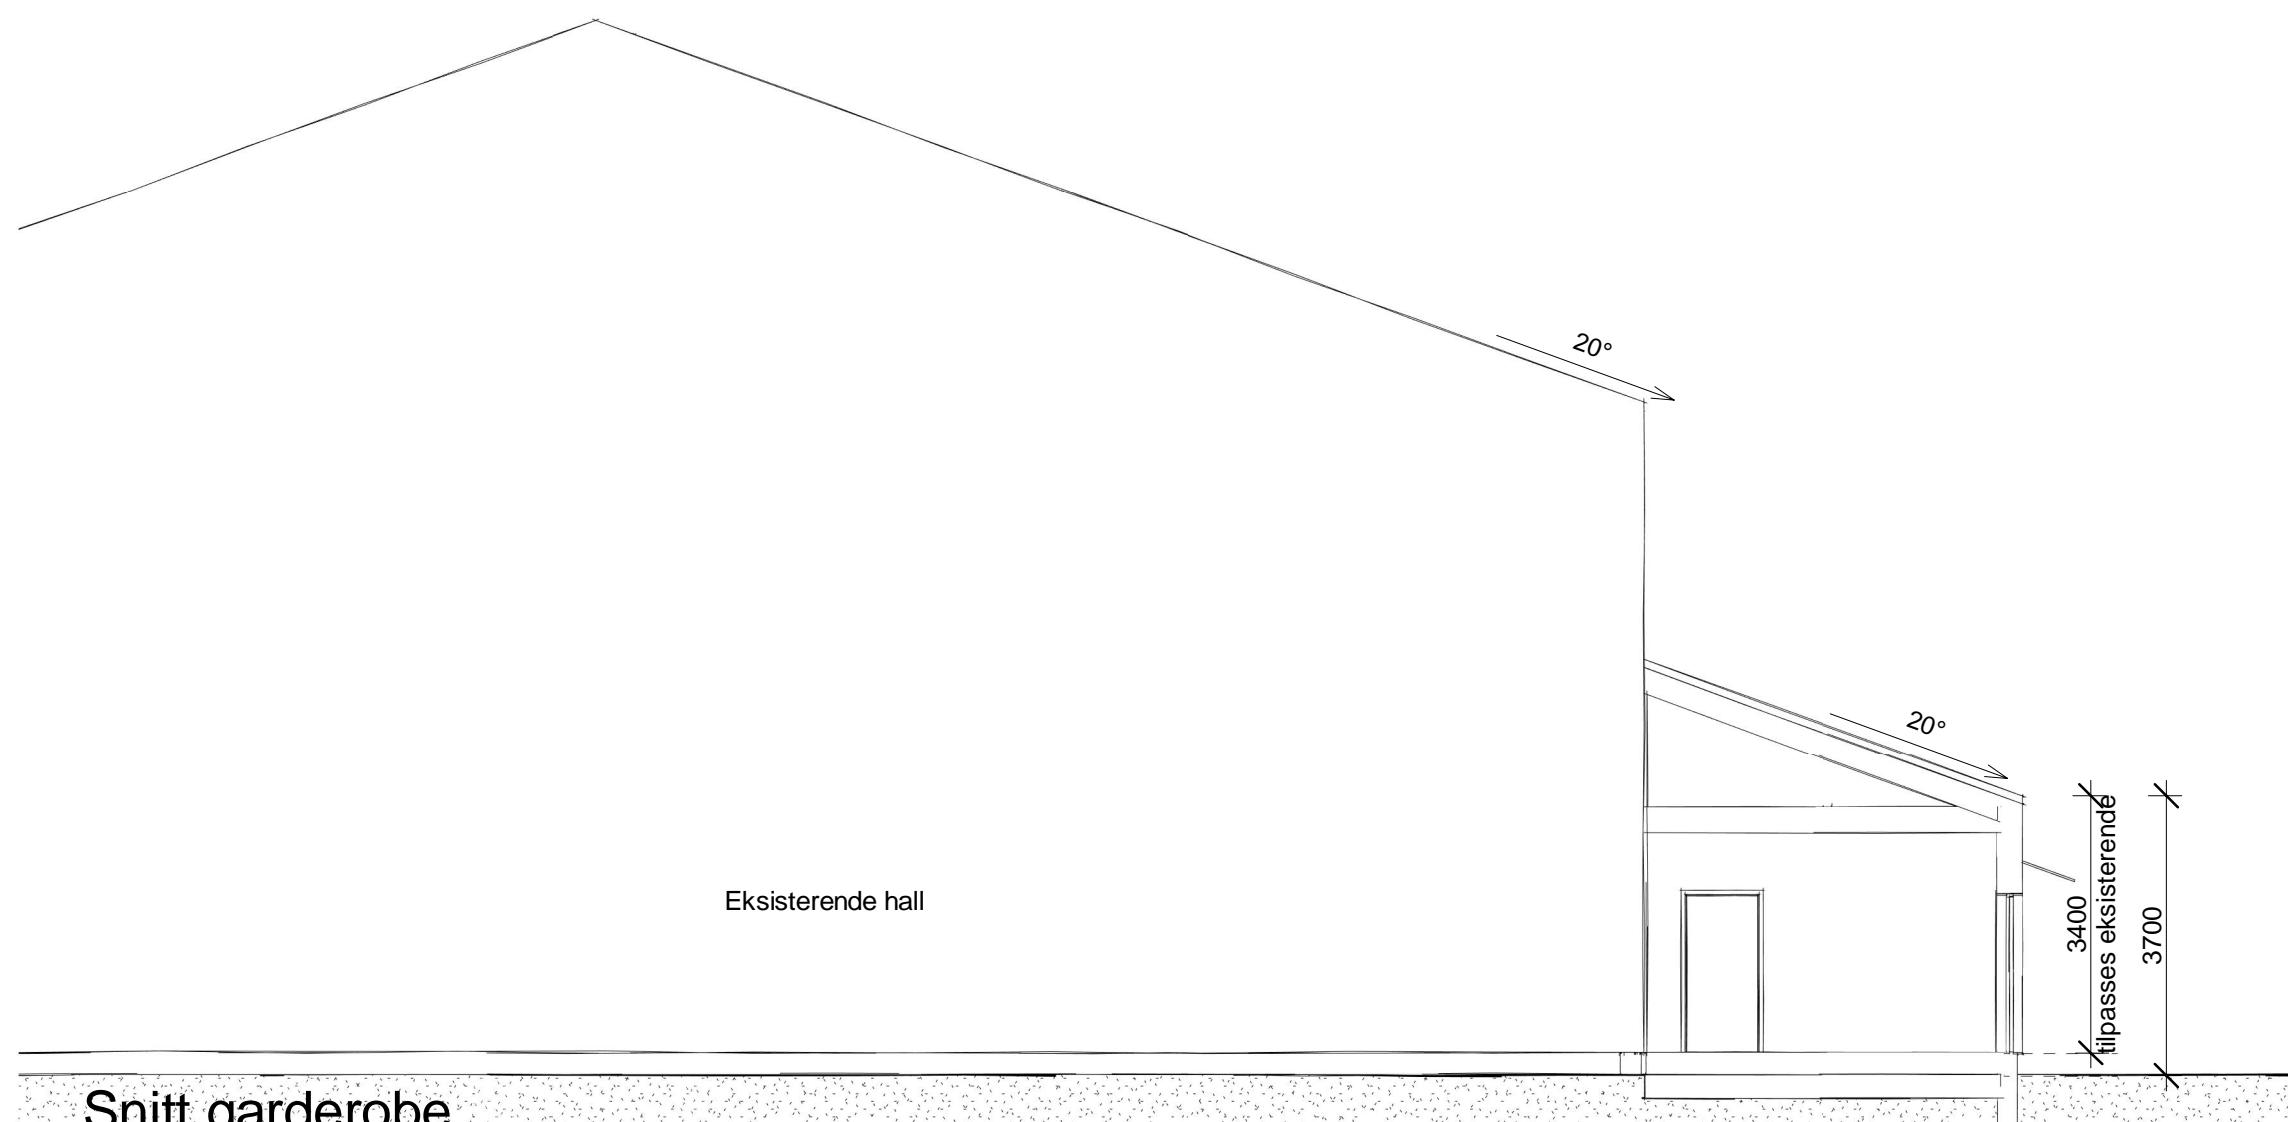

Snitt garderobe

1 : 100

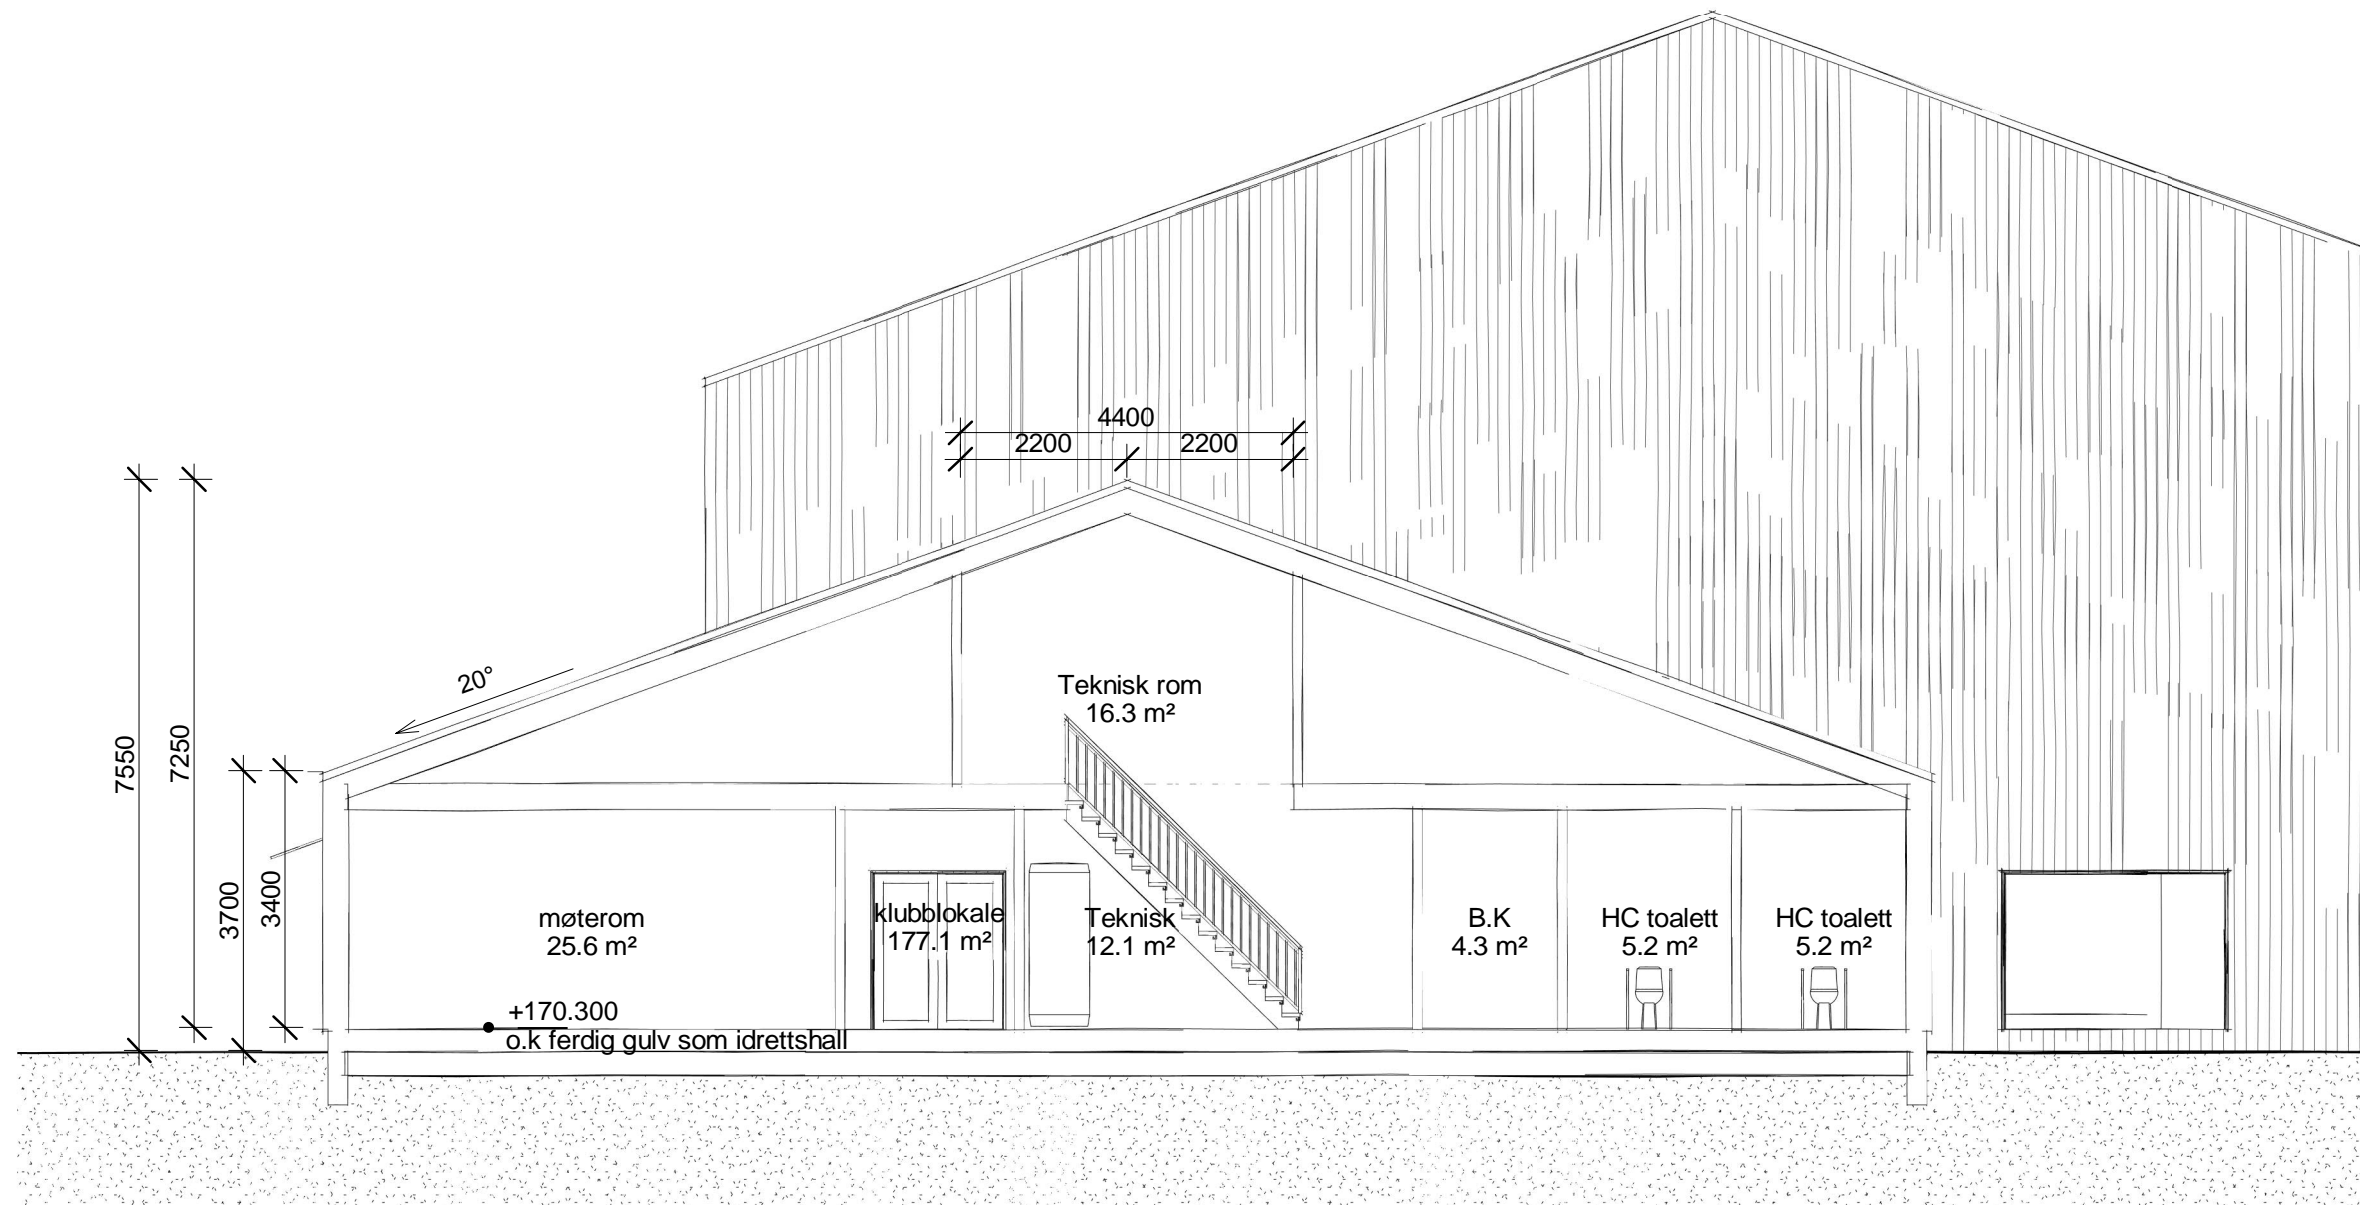


000_A_40_02


Målestokk: **1 : 100** (A3)

[illegible]

Målestokk: **1 : 100** (A3)

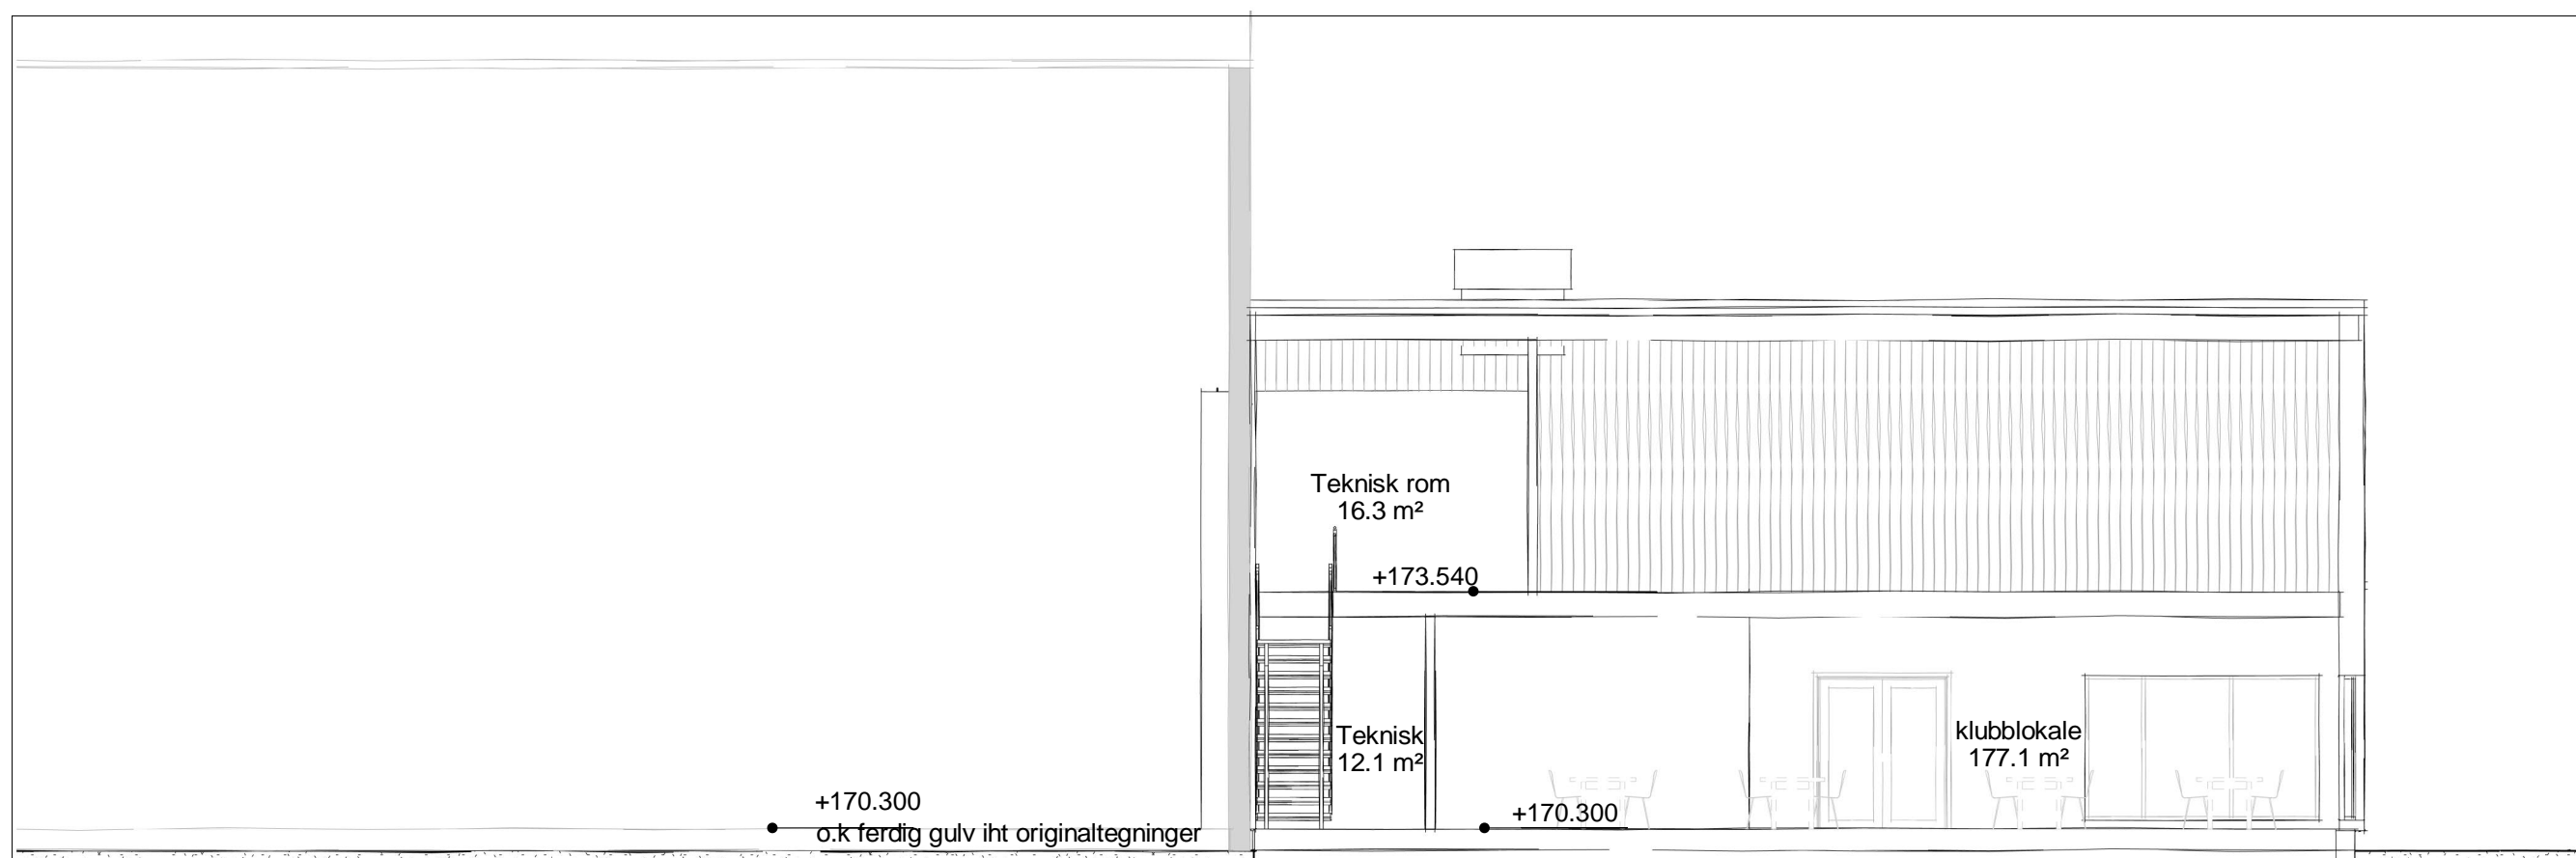

1 : 100

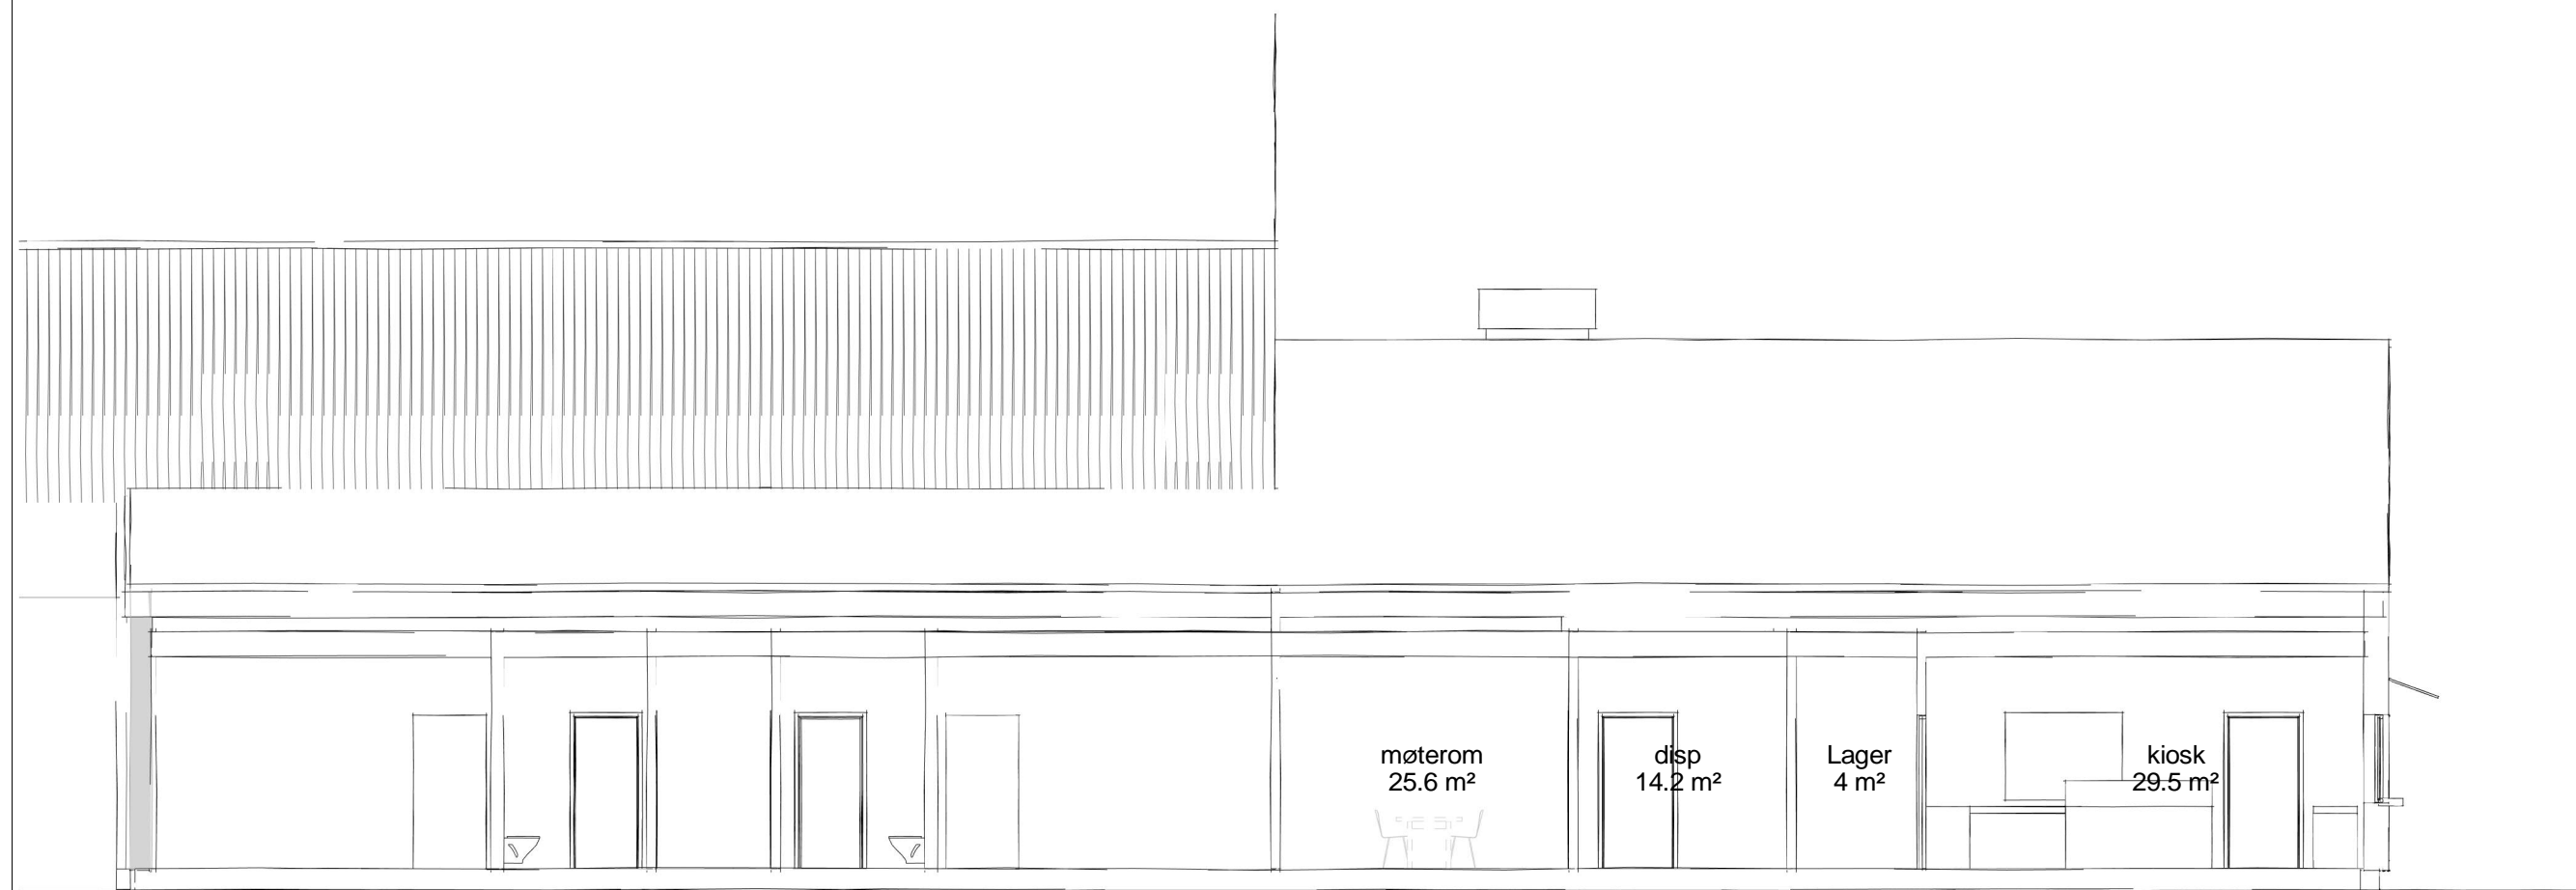

1 : 100

000 A 40 03


1 : 100 (A3)

5)

[illegible]

Målestokk: **1 : 100** (A3)

R:\FRIS ARKITEKTER\01. PROSJEKTMAPPER\2019\19021 Skrim klubbhus\01. Arbeidsfiler\01. Revit\19021 Klubbhus Skrim FP.rvt

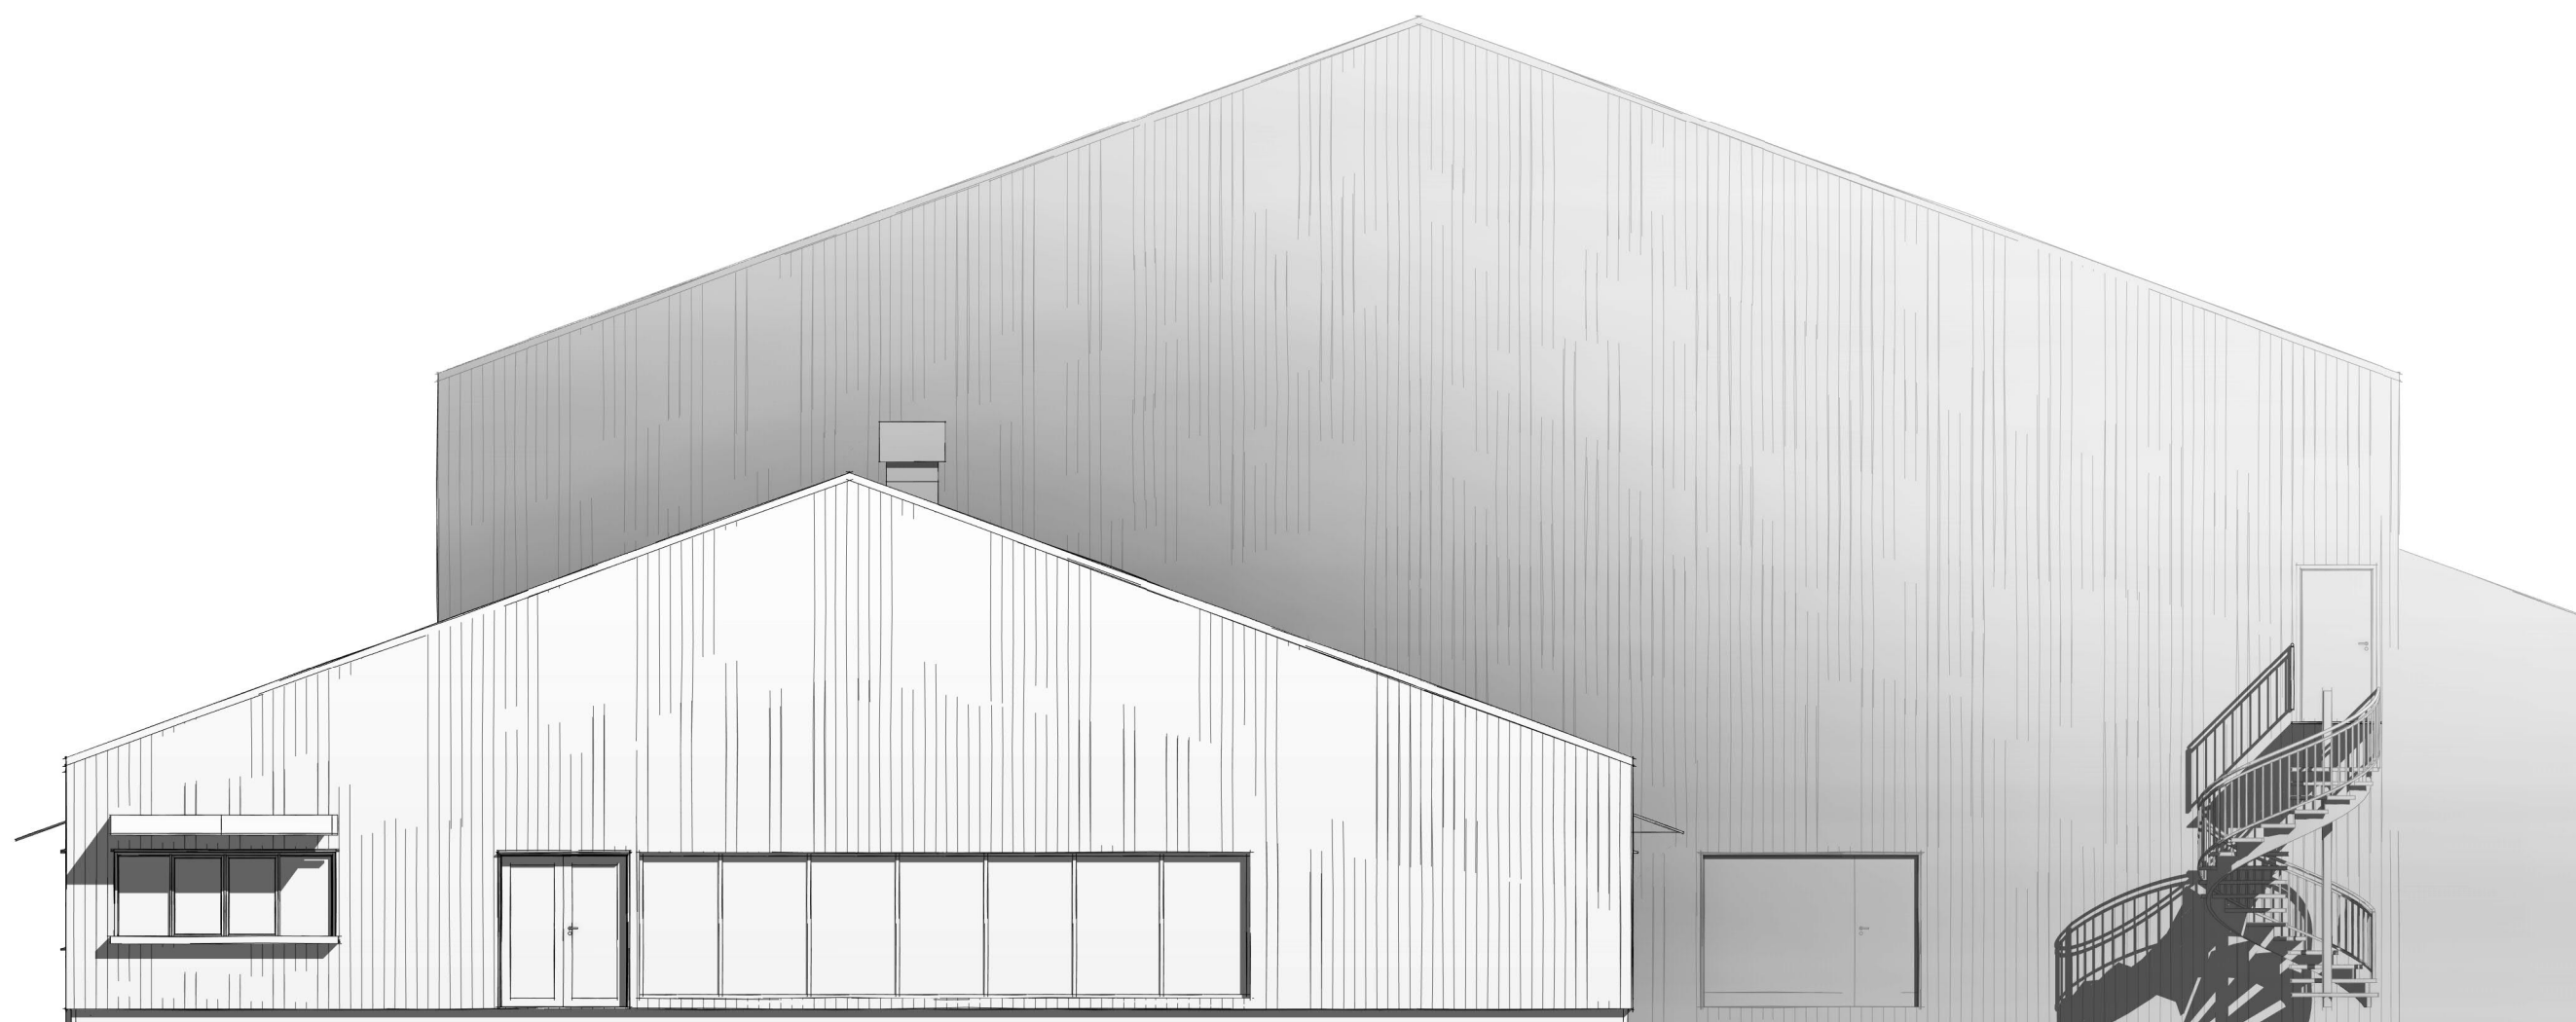

Nord
1 : 100

000_A_40_10

[illegible]

[illegible]

Målestokk: **1 : 100** (A3)

$$\frac{\emptyset \text{st}}{1 : 100}$$

000_A_40_11

3)

[illegible]

Målestokk: **1 : 100** (A3)


Vest
1 : 100

000_A_40_12

	00:44:00
--	----------

BRA klubbhus	376.9 m²
BRA Teknisk	16.3 m²
	393.2 m²

BYA klubbhus	400.9 m ²
	400.9 m ²

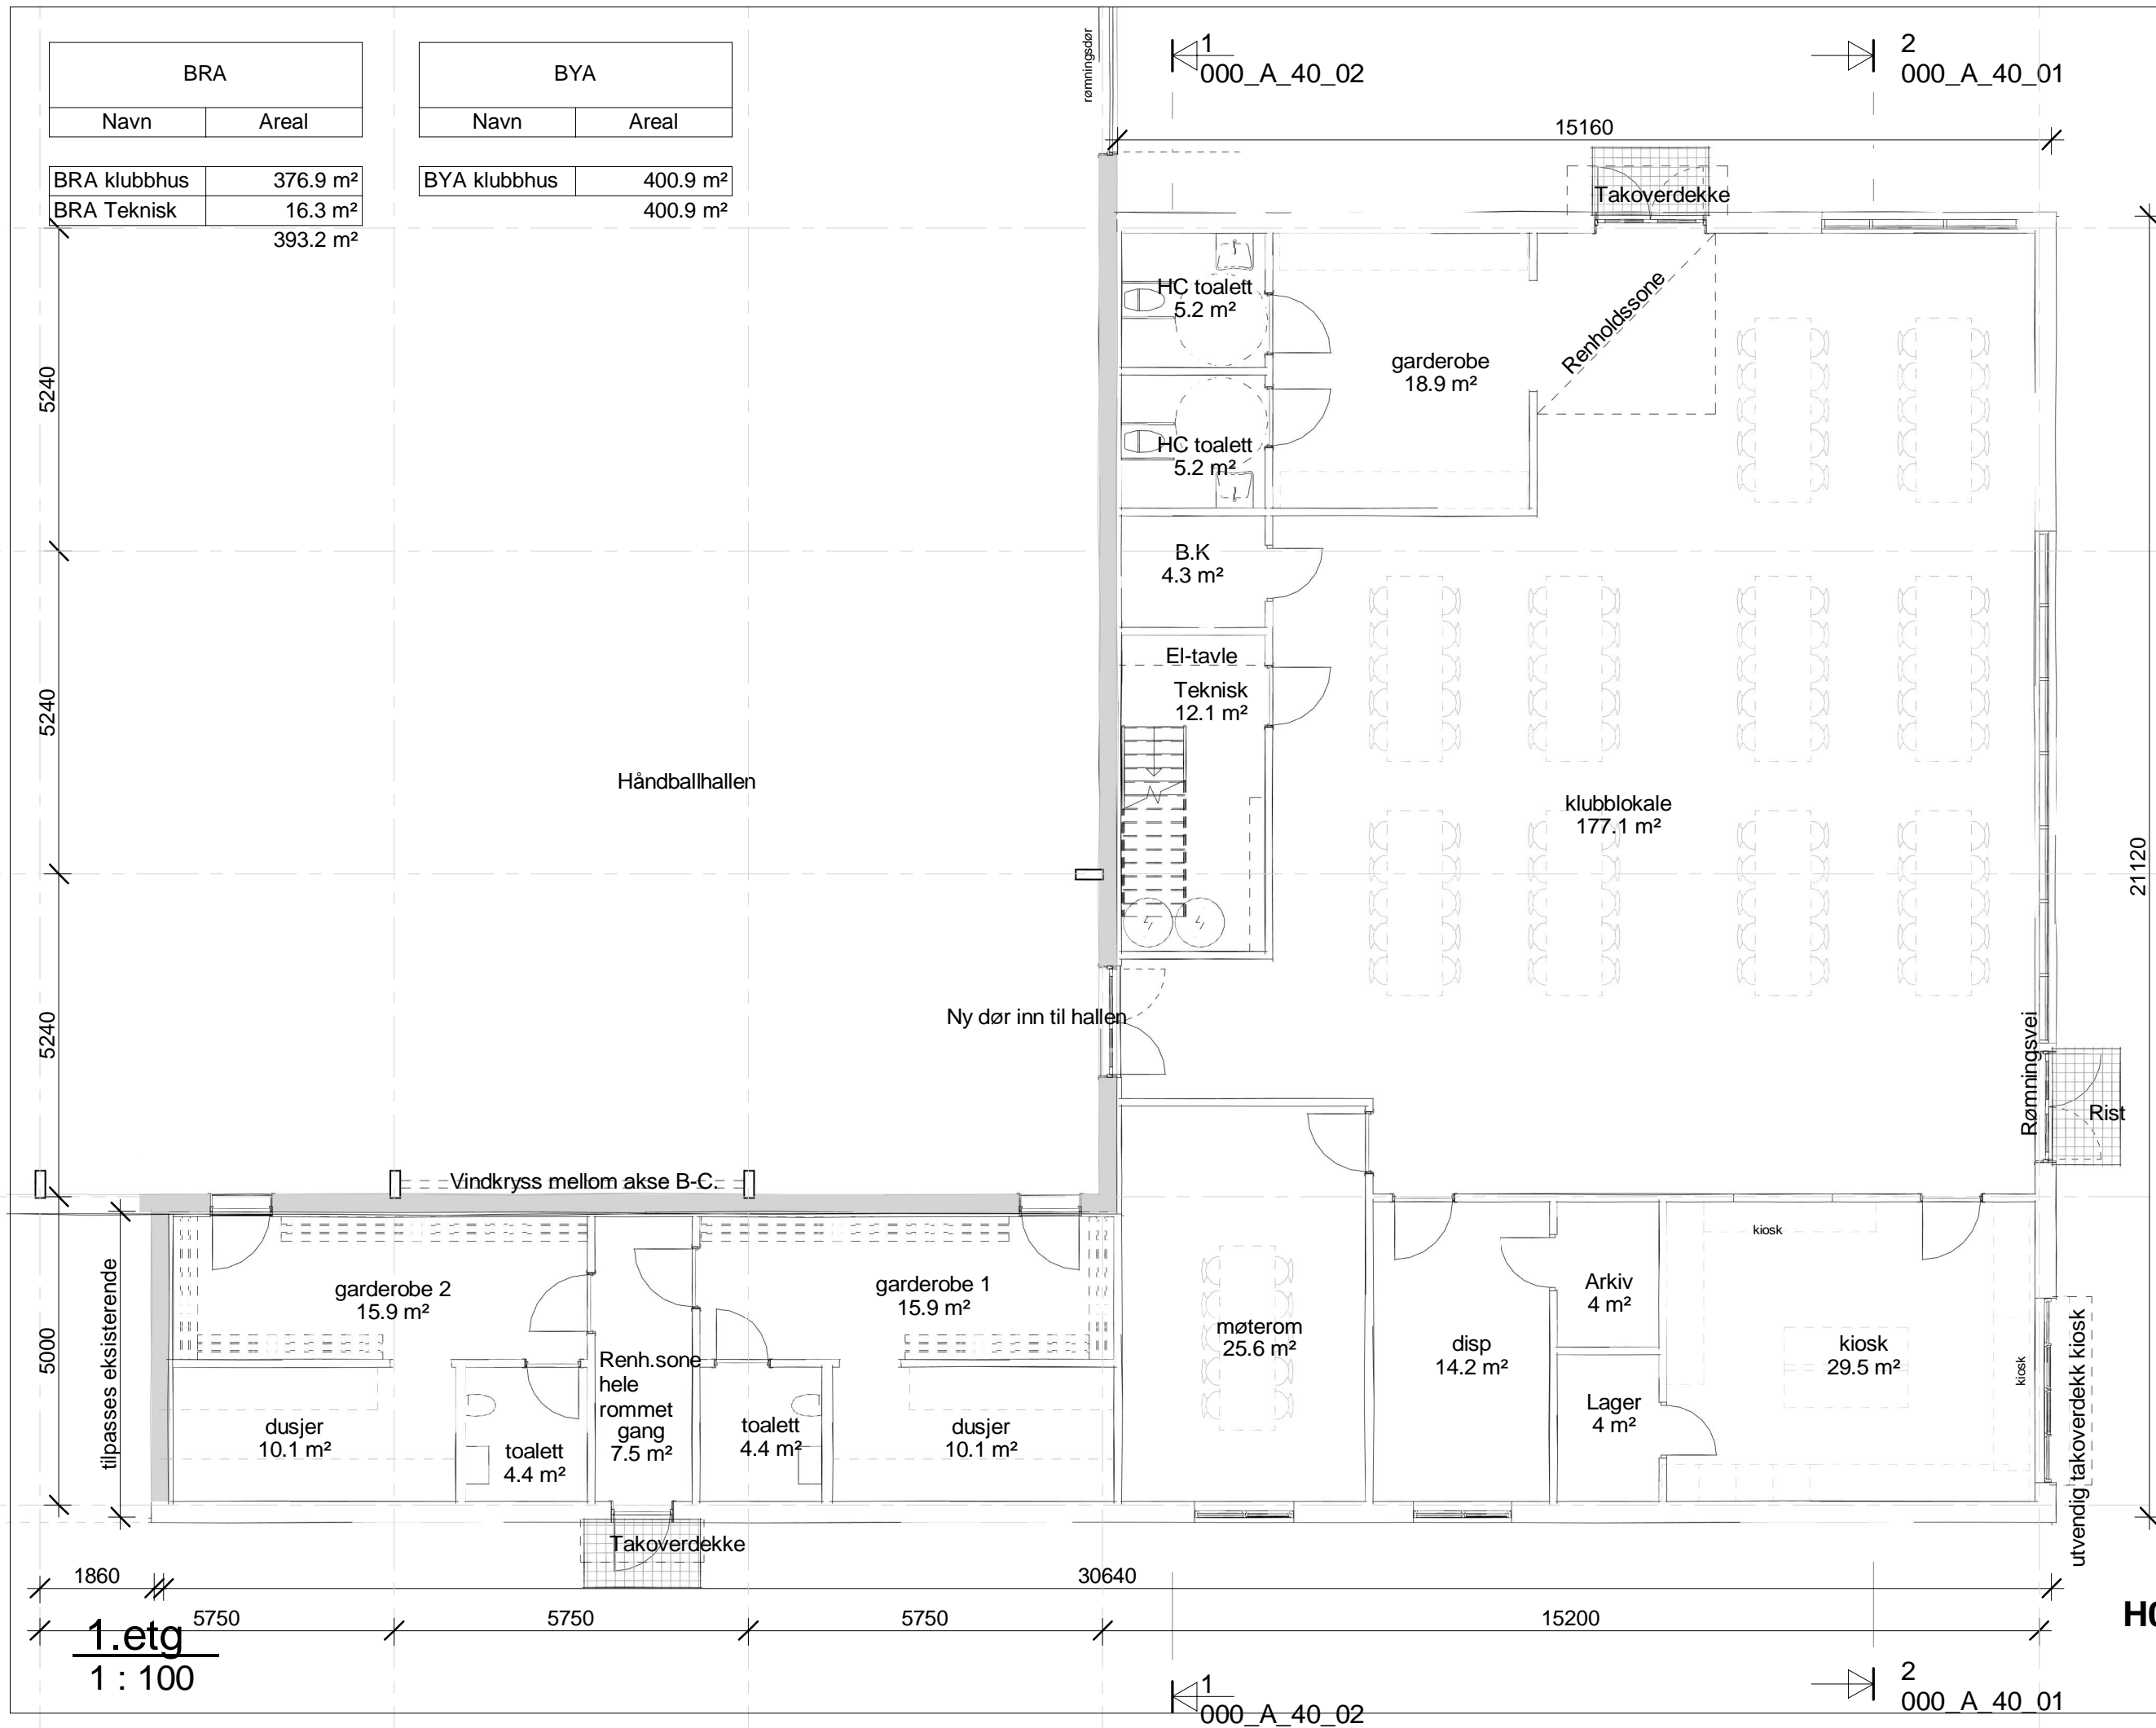

KONGSBERG - RØDBERG
postadr: Sentrum 11,
3630 RØDBERG.
Tlf 32 74 15 94

[illegible]

KKE

Klubbus Skrim

Forprosjekt

Plan 1.etg

Tegningsdato :	Prosjektnr: 19021
-------------------	-----------------------------

Prosjektdato:	04.02.2020
---------------	------------

Tegnet av: bkf

Kontrollert av: ruh

Tegn.nr.:	Rev.nr:
-----------	---------

A_20_01

Målestokk:	1 : 100	(A3)
------------	----------------	------

R:\FRIS ARKITEKTER\01. PROSJEKTMAPPER\2019\19021 Skrim klubbhus\01. Arbeidsfiler\01. Revit\19021 Klubbhus Skrim EP.rvt

[illegible]



nr	rev.	dato	sig n
A	40-03		

Målestokk:	1 : 100	(A3)
------------	----------------	------

